

4033/-1249

филиал ФГБУ "ФКП Росреестра" по Тульской области

(полное наименование органа кадастрового учета)

КВ.1

КАДАСТРОВАЯ ВЫПИСКА О ЗЕМЕЛЬНОМ УЧАСТКЕ

"04" июля 2016 г. № 71/16-299786

1	Кадастровый номер:	71:30:040114:3026	2	Лист № 1	3	Всего листов: 4
4	Номер кадастрового квартала:	71:30:040114				
5	Предыдущие номера:	71:30:040114:13	6	Дата внесения номера в государственный кадастр недвижимости: 14.03.2016		
7	—					
8	Кадастровые номера объектов капитального строительства: 71:30:040114:2027					
9	Адрес (описание местоположения): г. Тула, Советский район, ул. С.Перовской, д. 37					
10	Категория земель: Земли населенных пунктов					
11	Разрешенное использование: Многоквартирный жилой дом					
12	Площадь: 4967+/-25 кв. м					
13	Кадастровая стоимость: 18549609.19 руб.					
14	Система координат: Местная СК МСК-71.1					
15	Сведения о правах:					
	Правообладатель	Вид права, номер и дата регистрации	Особые отметки	Документ	Адрес для связи с правообладателем	
	Собственники помещений многоквартирного дома	Долевая собственность, № 189-ФЗ п. 5 статьи 16 от 29.12.2004	Размер доли: Доля в праве пропорциональна размеру общей площади помещения	—	Почтовый адрес и (или) адрес электронной почты, по которым осуществляется связь с правообладателем земельного участка, отсутствует.	
16	Особые отметки: Для данного земельного участка обеспечен доступ посредством земельного участка (земельных участков) с кадастровым номером (кадастровыми номерами) 71:30:040114:13.					
17	Характер сведений государственного кадастра недвижимости (статус записи о земельном участке): Сведения об объекте имеют статус учтенные					
18	Дополнительные сведения:					
18.1	Сведения о природных объектах, расположенных в пределах земельного участка: —					
18.2	Кадастровые номера участков, образованных из земельного участка: —					
19	Сведения о кадастровых инженерах: Гуреева Елена Анатольевна, 71-10-6, ООО "Центр ГиЗ г.Тулы", 10.03.2016 г.					


Ведущий инженер (полное наименование должности)	Н. Н. Бальва (инициалы, фамилия)
--	-------------------------------------



КАДАСТРОВАЯ ВЫПИСКА О ЗЕМЕЛЬНОМ УЧАСТКЕ

"04" июля 2016 г. № 71/16-299786

1	Кадастровый номер: 71:30:040114:3026	2	Лист № 2	3	Всего листов: 4
---	--------------------------------------	---	----------	---	-----------------

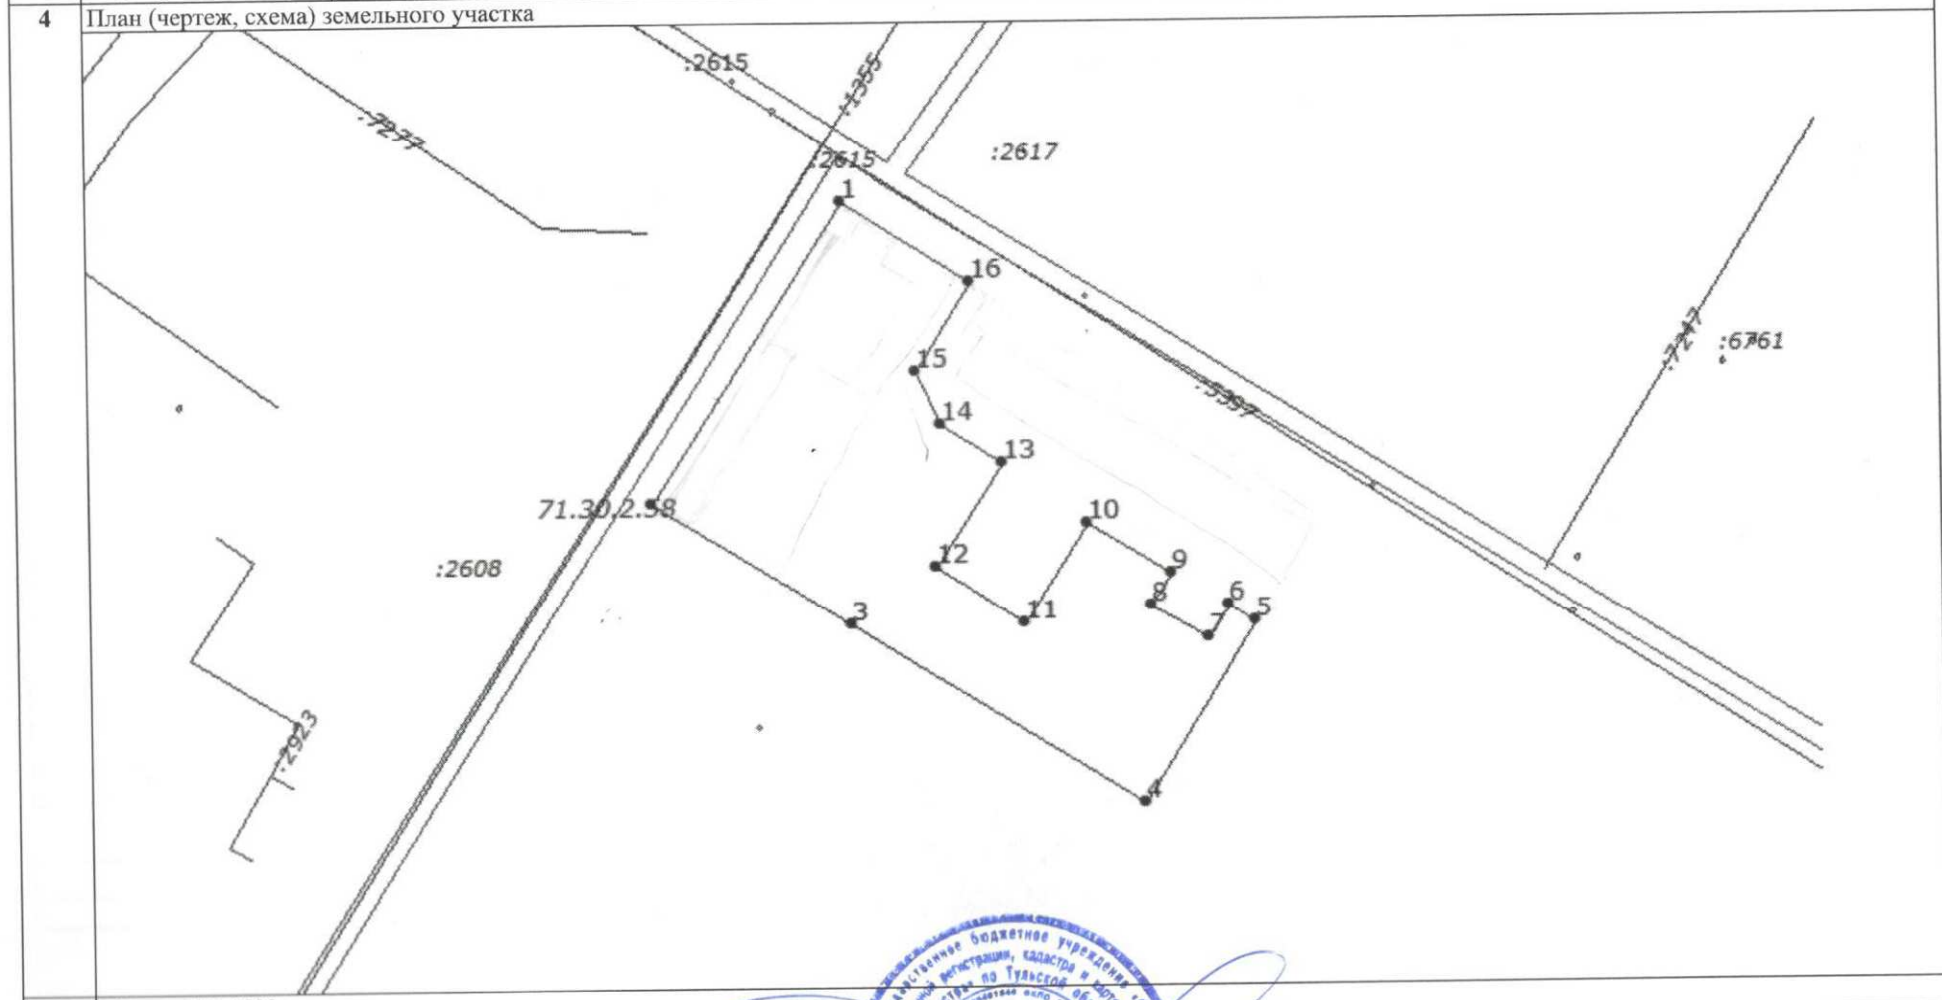

5	Масштаб 1:1500
---	----------------

Ведущий инженер (полное наименование должности)		Н. Н. Бальва (инициалы, фамилия)
--	--	-------------------------------------